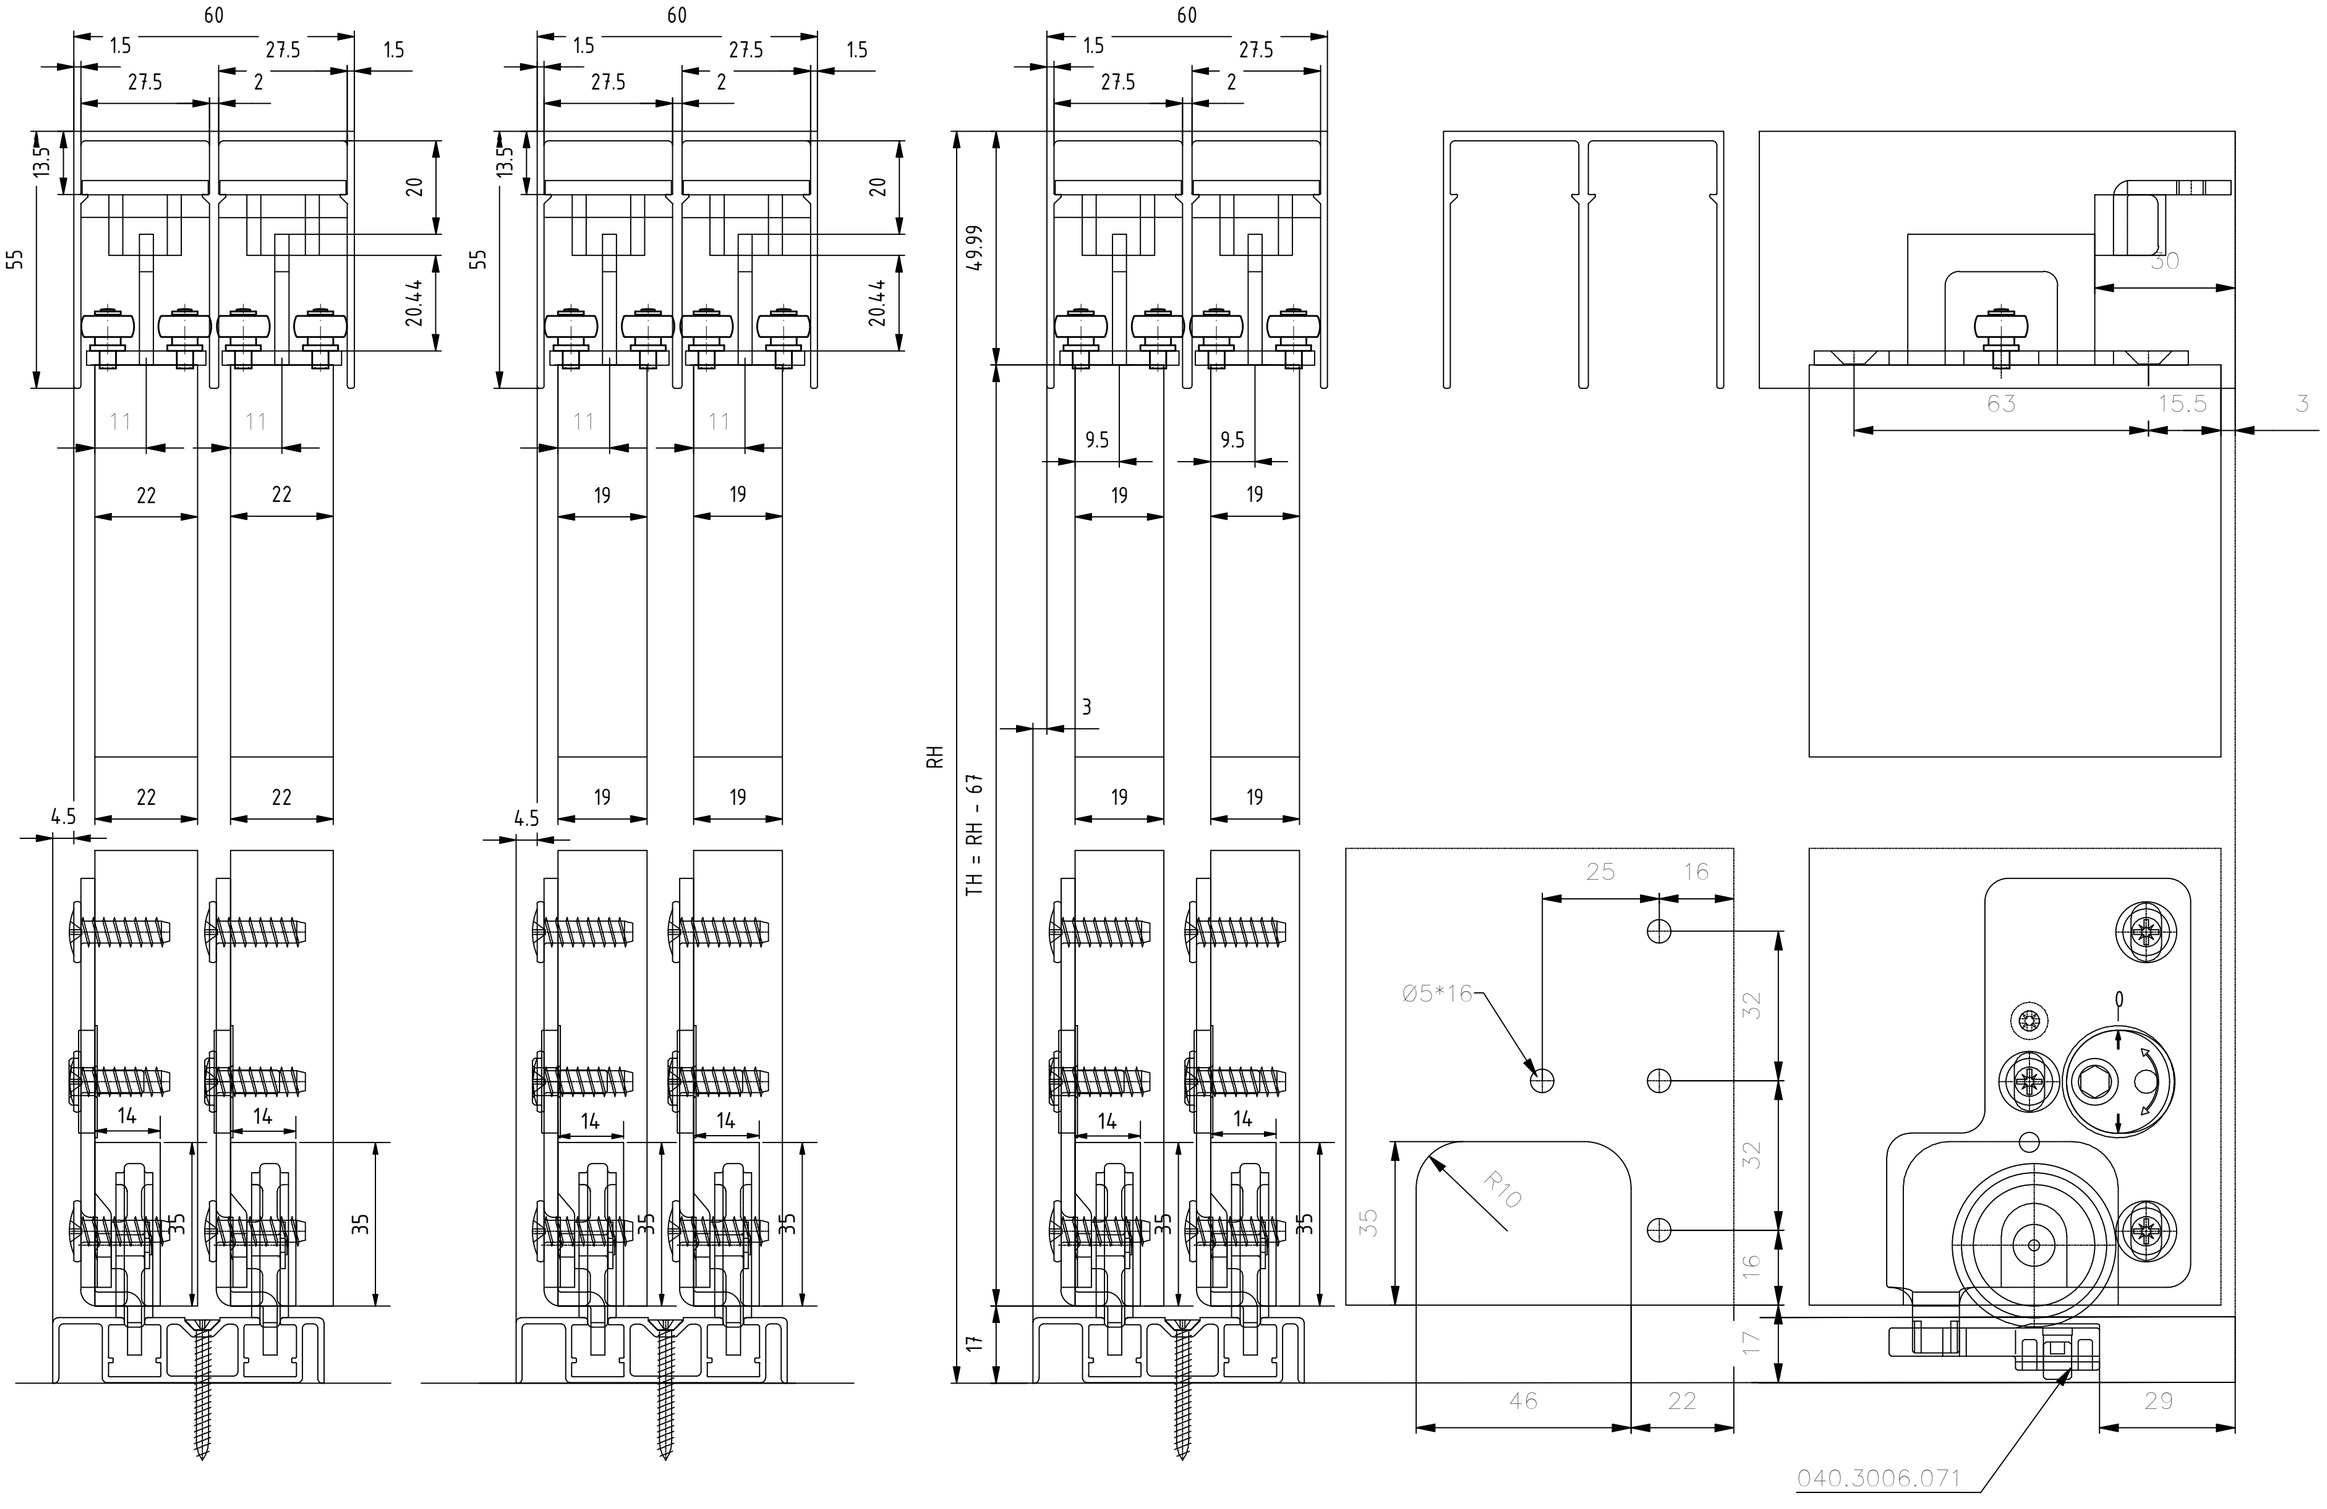

P8103 Theofils Trennwand	Gez./Verf: 10.01.2019/SOE
	Rev./Verf: 10.01.2019/SOE